



Gidssoorten:




veldeeuwerik patrijs

Landschapstype: Kampenlandschap
 Deelgebied LOP: Esrug Hengelo-Zelhem
 Uitvoeringsprogramma LOP: K.1.1, K.1.3, K.1.4 en K.8.1.1

LEGENDA


- ruw gras / weiland
- erf/tuin/gazon met erfgras
- zaksloot en waterberging
- bestaande verharding
- nieuwe verharding
- bestaande woning
- te bouwen woning/bedrijfswoning of bedrijfsgebouw
- aan te leggen wandelpad / ruitpad
- akkerrand, jaarlijks inzaaien met fauna-/wilde bloemen mengsel
- bestaande singels en hagen
- bestaande leilindes
- ondergrondse mestopslag (container)
- bestaande bomen:
 - ei = zomereik
 - bu = beuk
 - hb = haagbeuk
 - ke = kers
 - li = linde
 - me = moeroseik
 - pe = peer
 - pl = plataan
 - ve = veldeesdoorn
- aan te leggen bos en struweel

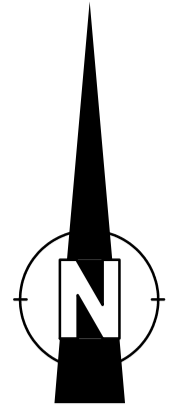

Bestaande poel met achterstallig onderhoud:
 - beplanting fors dunnen en afzetten
 (vooral aan de zuidzijde zodat er weer licht op de poel valt)
 - poel in september uitbaggeren

- A. Bos, oppervlakte 470 m²
 - 30 st. éénstijlige meidoorn
 - 30 st. Gelderse roos
 - 15 st. gewone vogelkers
 - 50 st. gewone es
 - 15 st. hazelaar
 - 5 st. zoete kers
 - 30 st. zwarte els
 - 175 st. totaal
- B. Struweel, oppervlakte 185 m²
 - 25 st. éénstijlige meidoorn
 - 25 st. Gelderse roos
 - 15 st. gewone vogelkers
 - 20 st. vuilboom
 - 10 st. zwarte els
 - 95 st. totaal
- C. Struweel, oppervlakte 450 m²
 - 50 st. éénstijlige meidoorn
 - 50 st. Gelderse roos
 - 15 st. gewone vogelkers
 - 25 st. vuilboom
 - 20 st. zwarte els
 - 210 st. totaal
- D. Struweel, oppervlakte 245 m²
 - 25 st. éénstijlige meidoorn
 - 25 st. Gelderse roos
 - 15 st. gewone vogelkers
 - 20 st. vuilboom
 - 85 st. totaal
- E. Struweel, oppervlakte 290 m²
 - 25 st. éénstijlige meidoorn
 - 25 st. Gelderse roos
 - 15 st. gewone vogelkers
 - 20 st. vuilboom
 - 10 st. zwarte els
 - 95 st. totaal
- F. Struweel, oppervlakte 600 m², lengte 100 m
 - 65 st. éénstijlige meidoorn
 - 65 st. Gelderse roos
 - 25 st. gewone vogelkers
 - 25 st. hazelaar
 - 5 st. zoete kers
 - 25 st. zwarte els
 - 210 st. totaal
- G. Struweel, oppervlakte 300 m²
 - 25 st. éénstijlige meidoorn
 - 25 st. Gelderse roos
 - 15 st. gewone vogelkers
 - 20 st. vuilboom
 - 10 st. hazelaar
 - 100 st. totaal

- meidoornhaag, lengte 415 m, 5 st./m, 2.075 st. éénstijlige meidoorn
- beukenhaag, lengte 265 m, 5 st./m, 1.325 st. beuken
- te planten solitaire bomen:
 1. rode beuken, *Fagus sylvatica* 'Atraponicea', 4 stuks
 2. walnoten, *Juglans regia*, 2 stuks
 3. zoete kers, *Prunus avium* 'Plena', 6 stuks
 - * minimummaat 14-16 met draadkruit, voorzien van 2 boompalen
- 6 stuks winterlinde, *Tilia cordata* 'Greenspire', maat 14-16 met draadkruit
- 2 stuks zomereik, *Quercus robur*, maat 14-16 met draadkruit
- 19 stuks hoogstamfruitbomen
- Hoogstamappelbomen in boomgaard langs wandelpad, 9 stuks:
 - Schone van Boskoop, Wieneker, Glorie van Holland, Akmene, Zoete Ermgard, Groninger Kroon, Notarisappel, Winterbanana en Elstar
- Gemengd fruit in boomgaard, 10 stuks:
 - Appels: Notarisappel, Dijkmanszoet, Brabantse Bellefleur, Zigeunerin en Sterappel
 - Peren: Pitmaston Duchesse en Conference
 - Pruimen: Avalon en Anna Späth
 - Kers: Meikers
 - * minimummaat 10-12, voorzien van 1 boompaal
- 16 st. knotwilgen, schietwilg (*Salix alba*), poters
- transparant meidoornstruweel, solitair en in groepen, 125 st. éénstijlige meidoorn

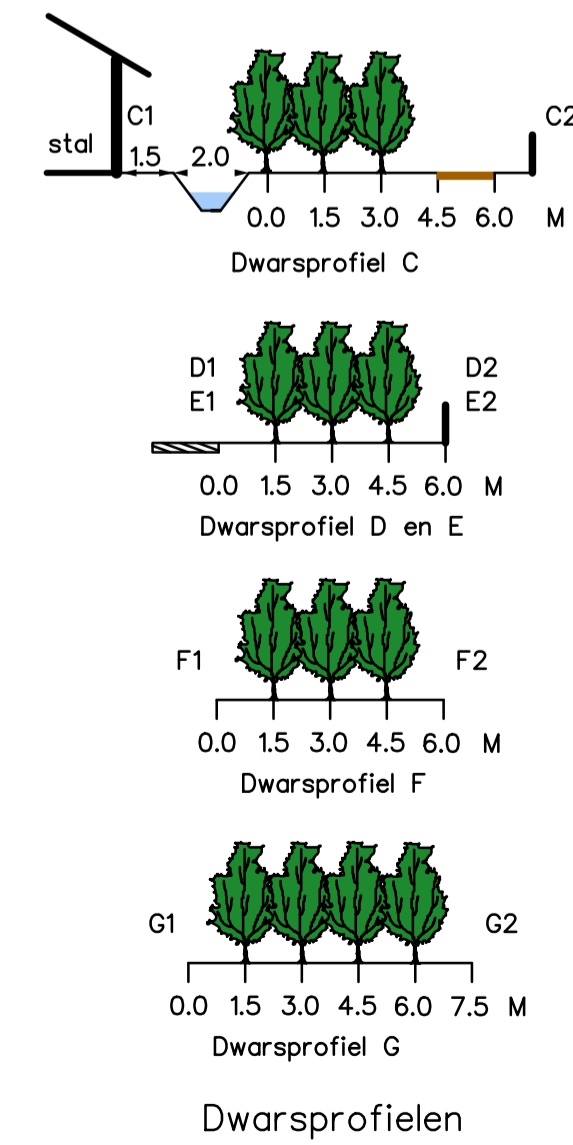

Schaal: 1 : 1000	Gewijzigd	c 15 mei 2010	f 19 september 2010
Getek.: Raymond Meussen	A 1 maart 2010	d 18 mei 2010	e 27 november 2010
Datum: 28 februari 2010	B 9 mei 2010	E 29 mei 2010	H 1 februari 2012

Het Paardendorp Velswijk

plan voor de landschappelijke inpassing

<p>Guldenweg 4a, 7051 HT Varsseveld 0315 - 711 022 info@groenwerkxl.nl www.groenwerkxl.nl</p>	Opdrachtgever:	Formaat:	Blad:
	't Bonte Paard Advies Loilseweg 3 6941 DA DDDAM tel. (0316) 22 89 88 info@bontepaard-advies.nl	A1	

TEK./ART.NR.:

luchtfoto betaande situatie